


Bepflanzung:
heimisch, Beispiele:
Kornelkirschen, Weißdorn,
Buchenhecken,
Nachtkeuze, Malve,
Wildrose etc.

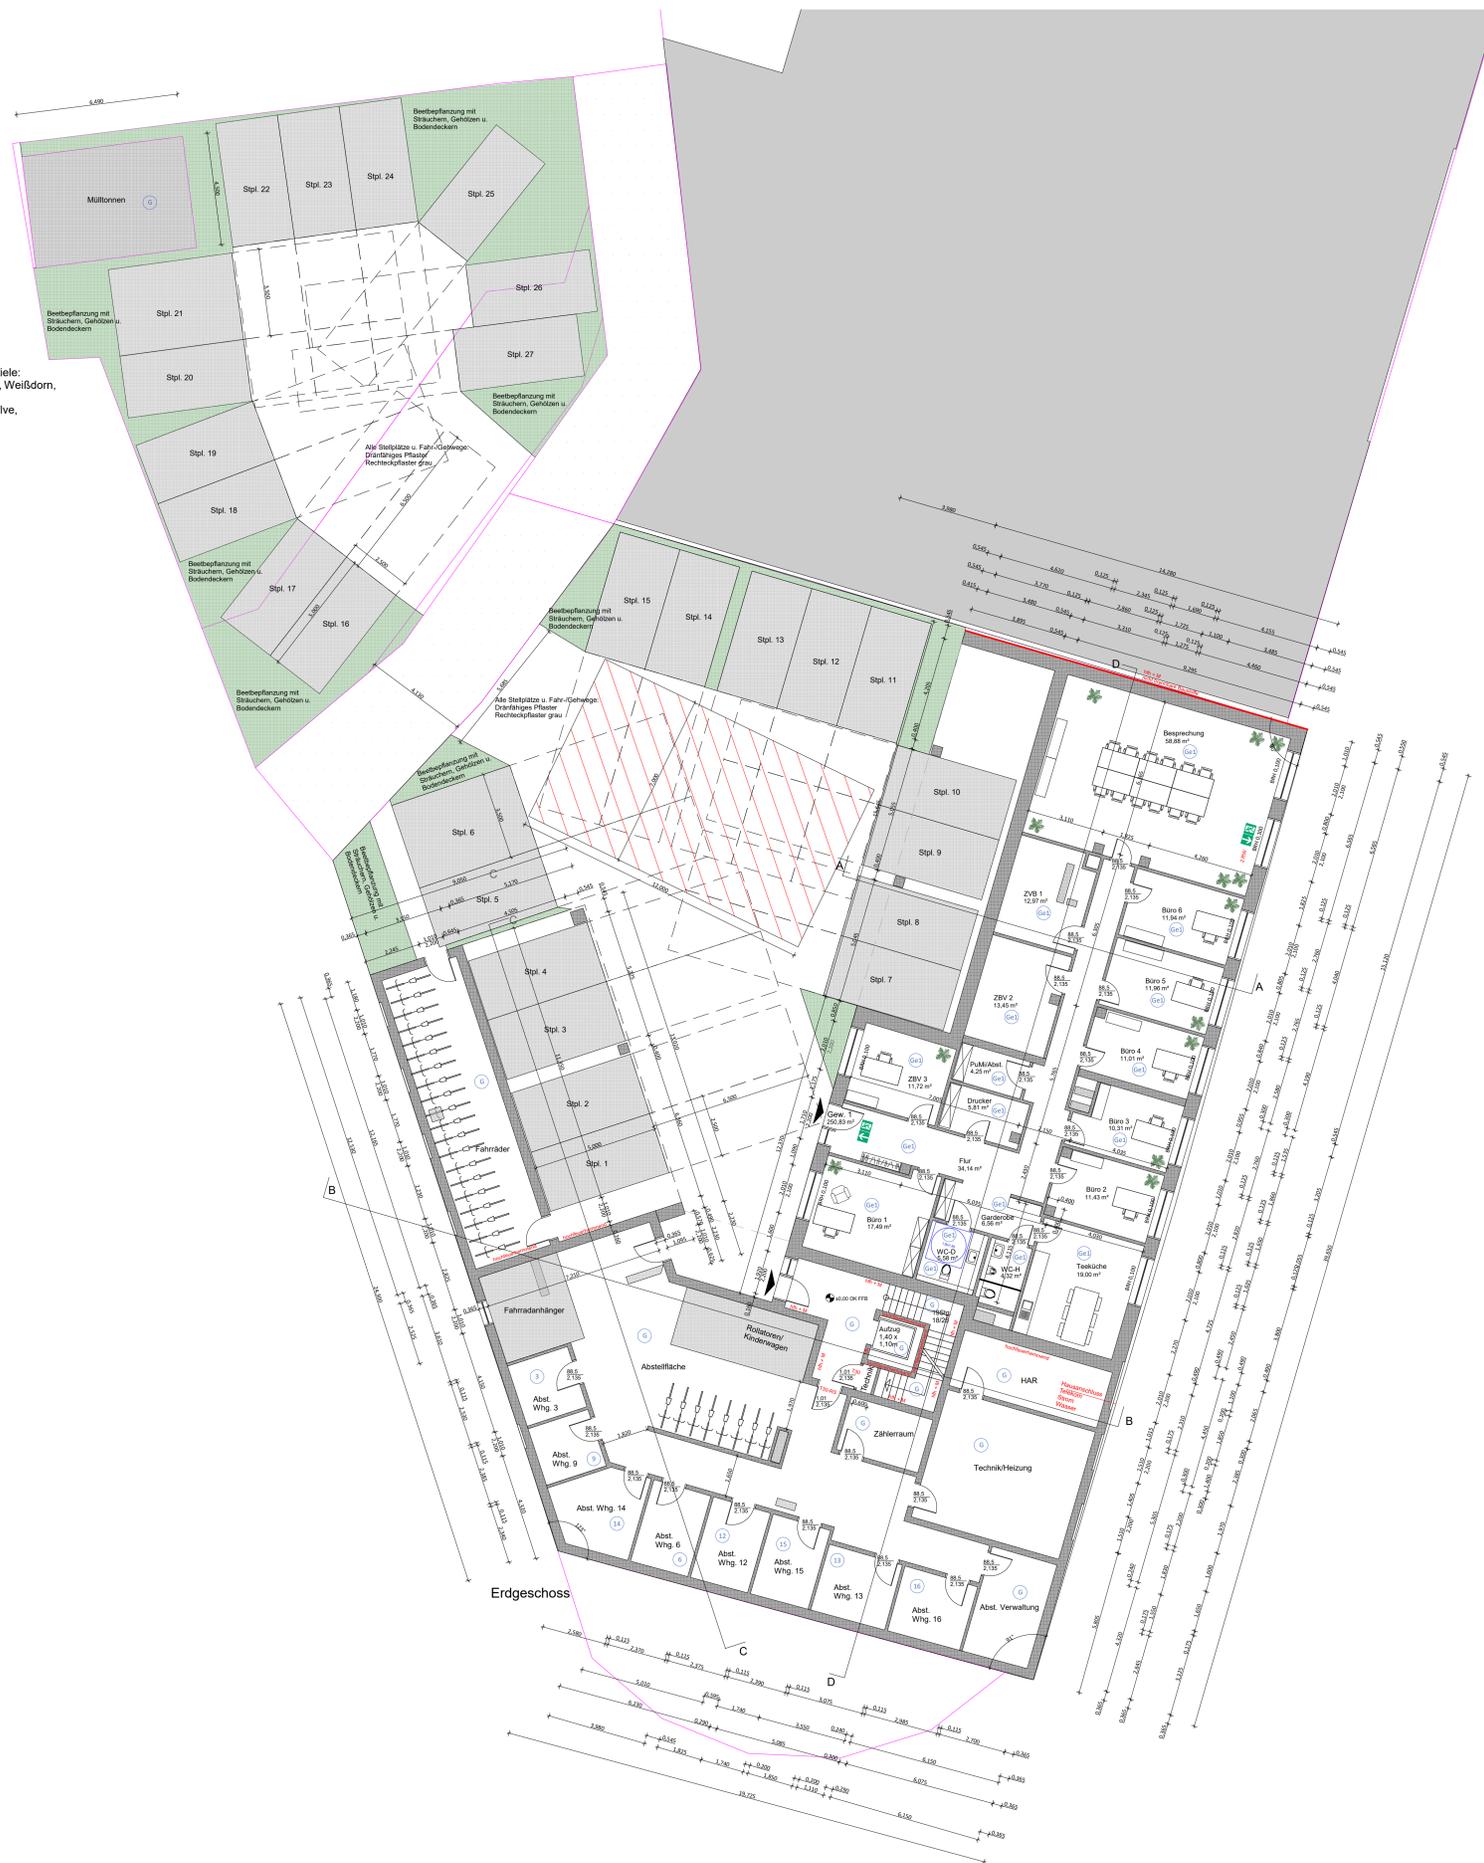

Abgeschlossenheit

Neubau eines Wohn-
und Geschäftshauses

Grundriss EG
M 1:100

Bauort:
Stromberger Tor 1
59302 Oelde
Gemarkung: Oelde
Flur: 16 Flurstücke: 230/199/251/350/349

Antragsteller:
Uropes GmbH
Brunnenstr. 61
59486 Sundern

Werther (Westf.), 26.08.2025

