


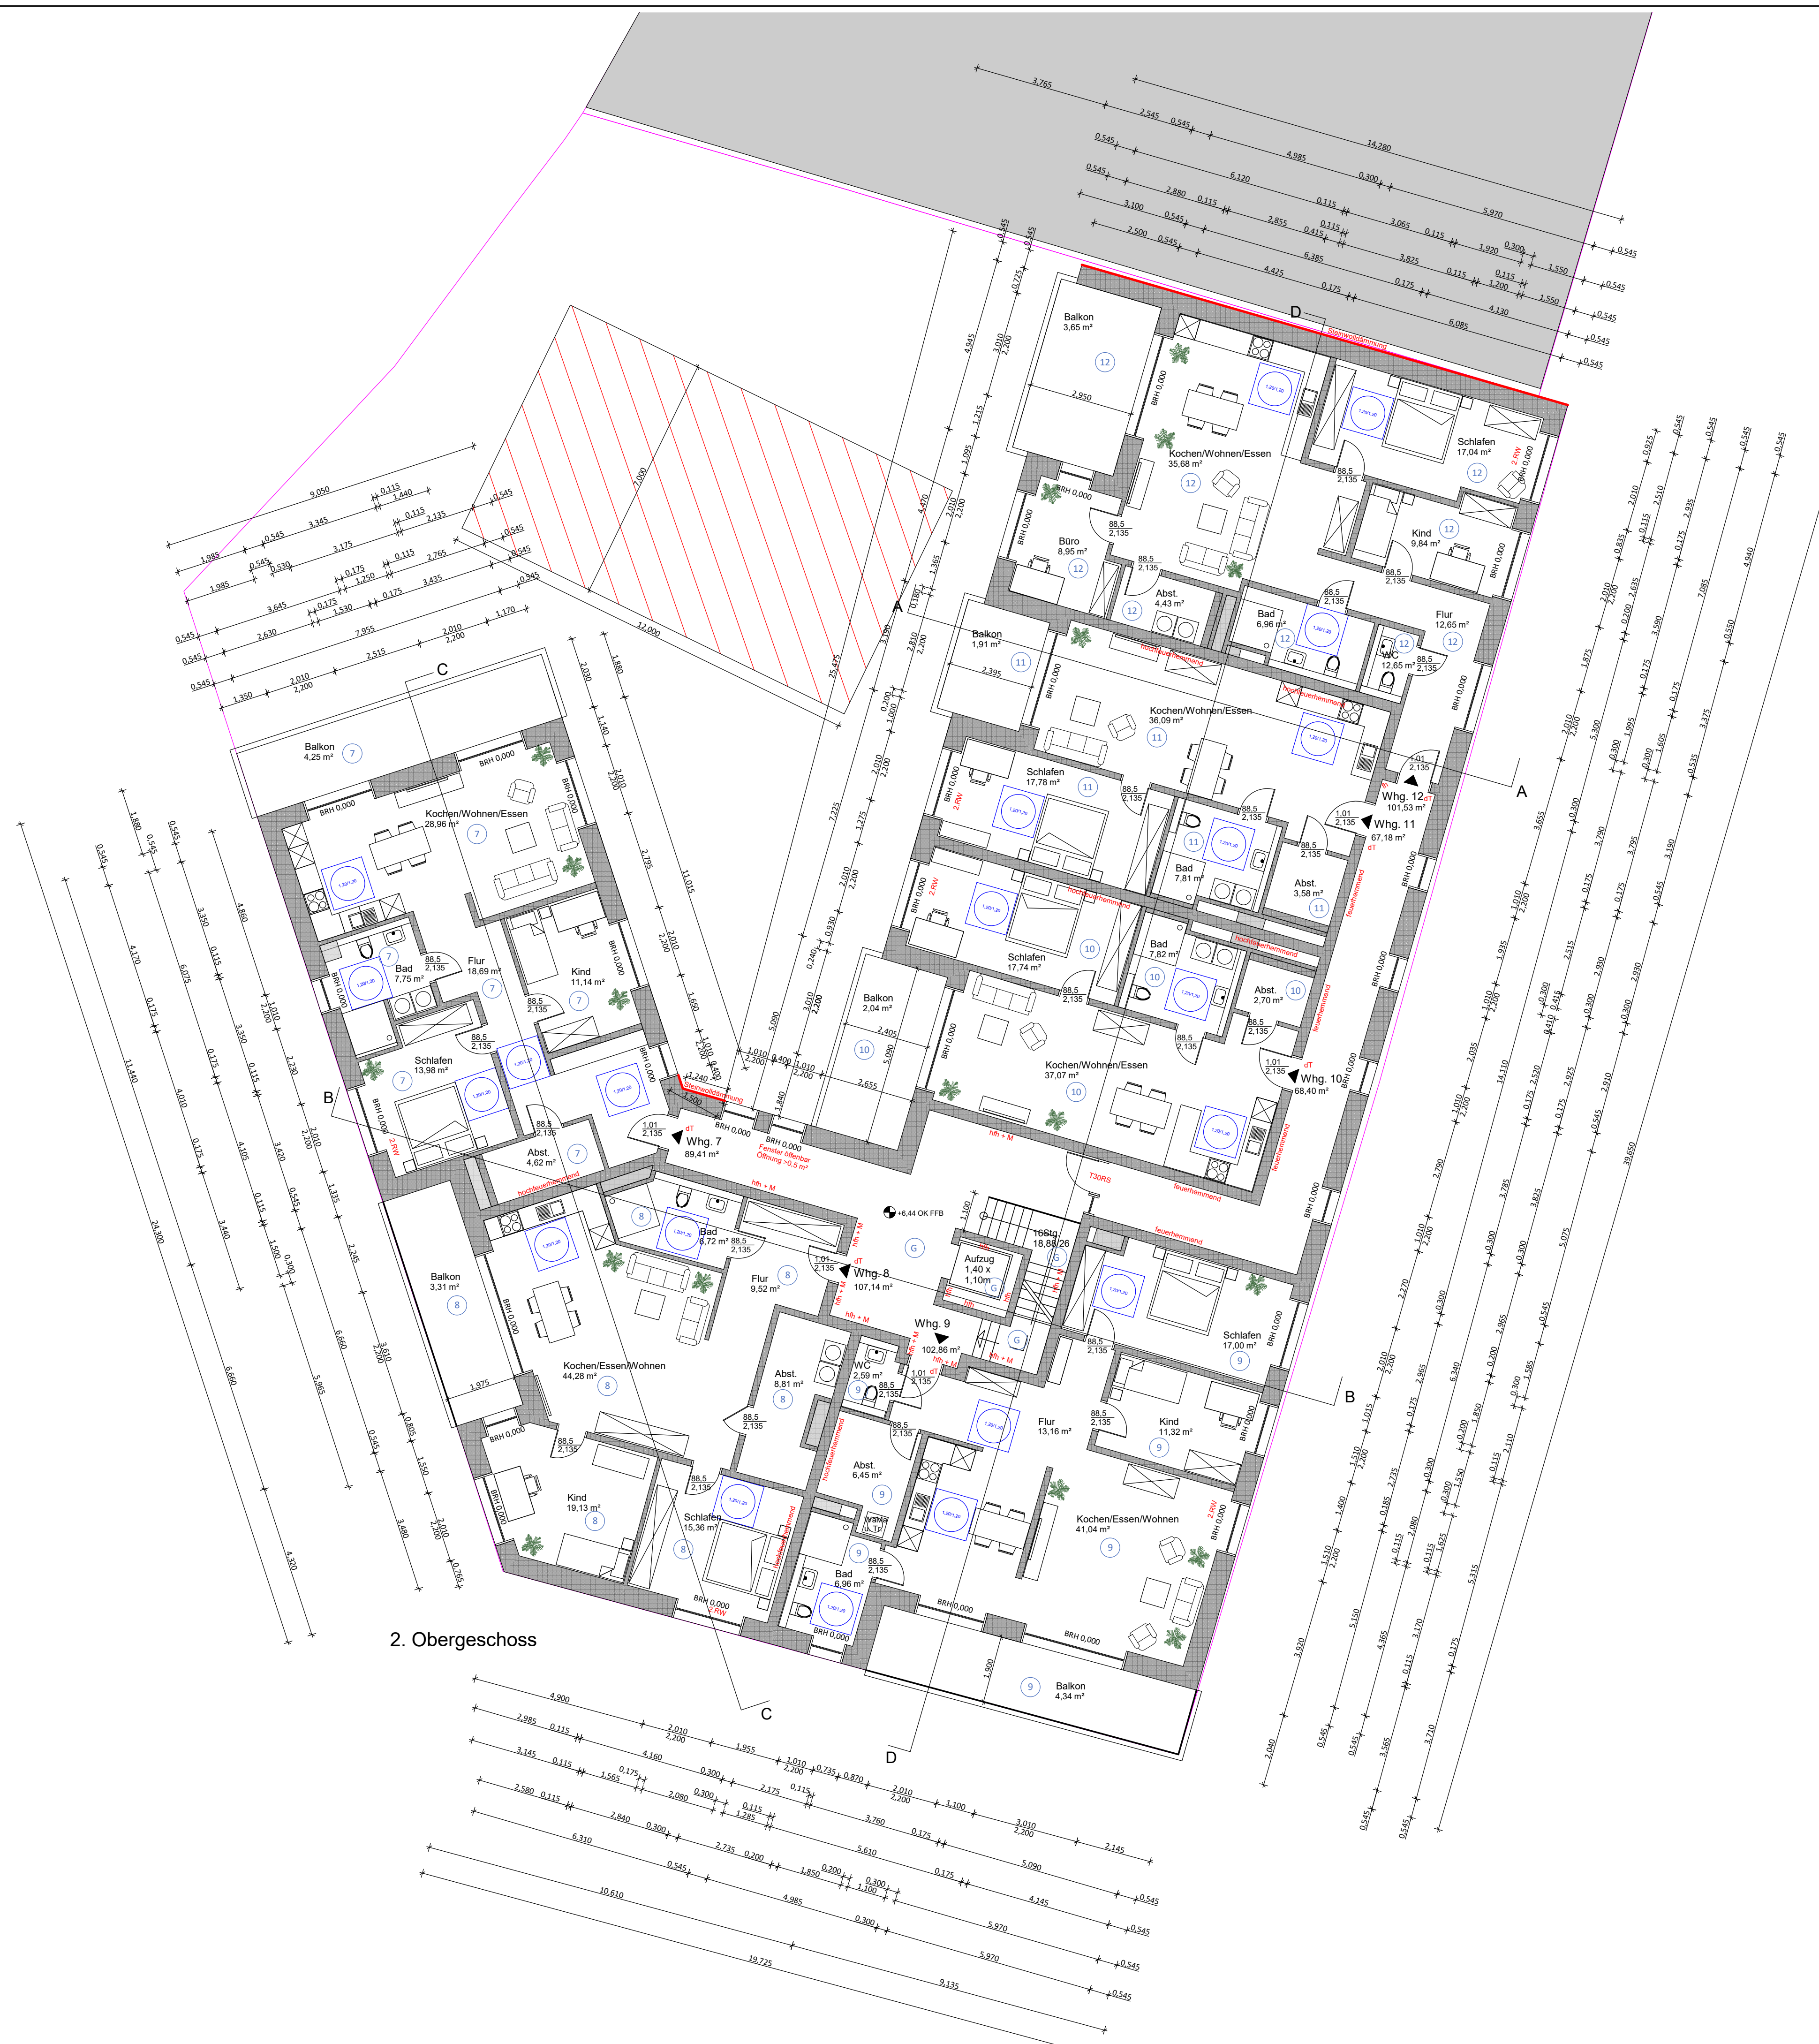

2. Obergeschoss

Abgeschlossenheit

Neubau eines Wohn-
und Geschäftshauses

Grundriss 2.OG
M 1:100

Bauort:
Stromberger Tor 1
59302 Oelde
Gemarkung: Oelde
Flur: 16 Flurstücke: 230/199/351/350/349

Antragsteller:
Uropes GmbH
Brunnenstr. 61
59486 Sundern

Werther (Westf.), 26.08.2025



Dipl.-Ing.
Wolfgang Fritsche
Architekt
Rosenstraße 7
33624 Werther (Westf.)
Tel.: 05203/917878
Fax: 05203/916564